



**Sockel flächenbündig, geringe Einbindung ins Erdreich**





**Sockel rückspringend, Anschluss an Perimeterdämmung**

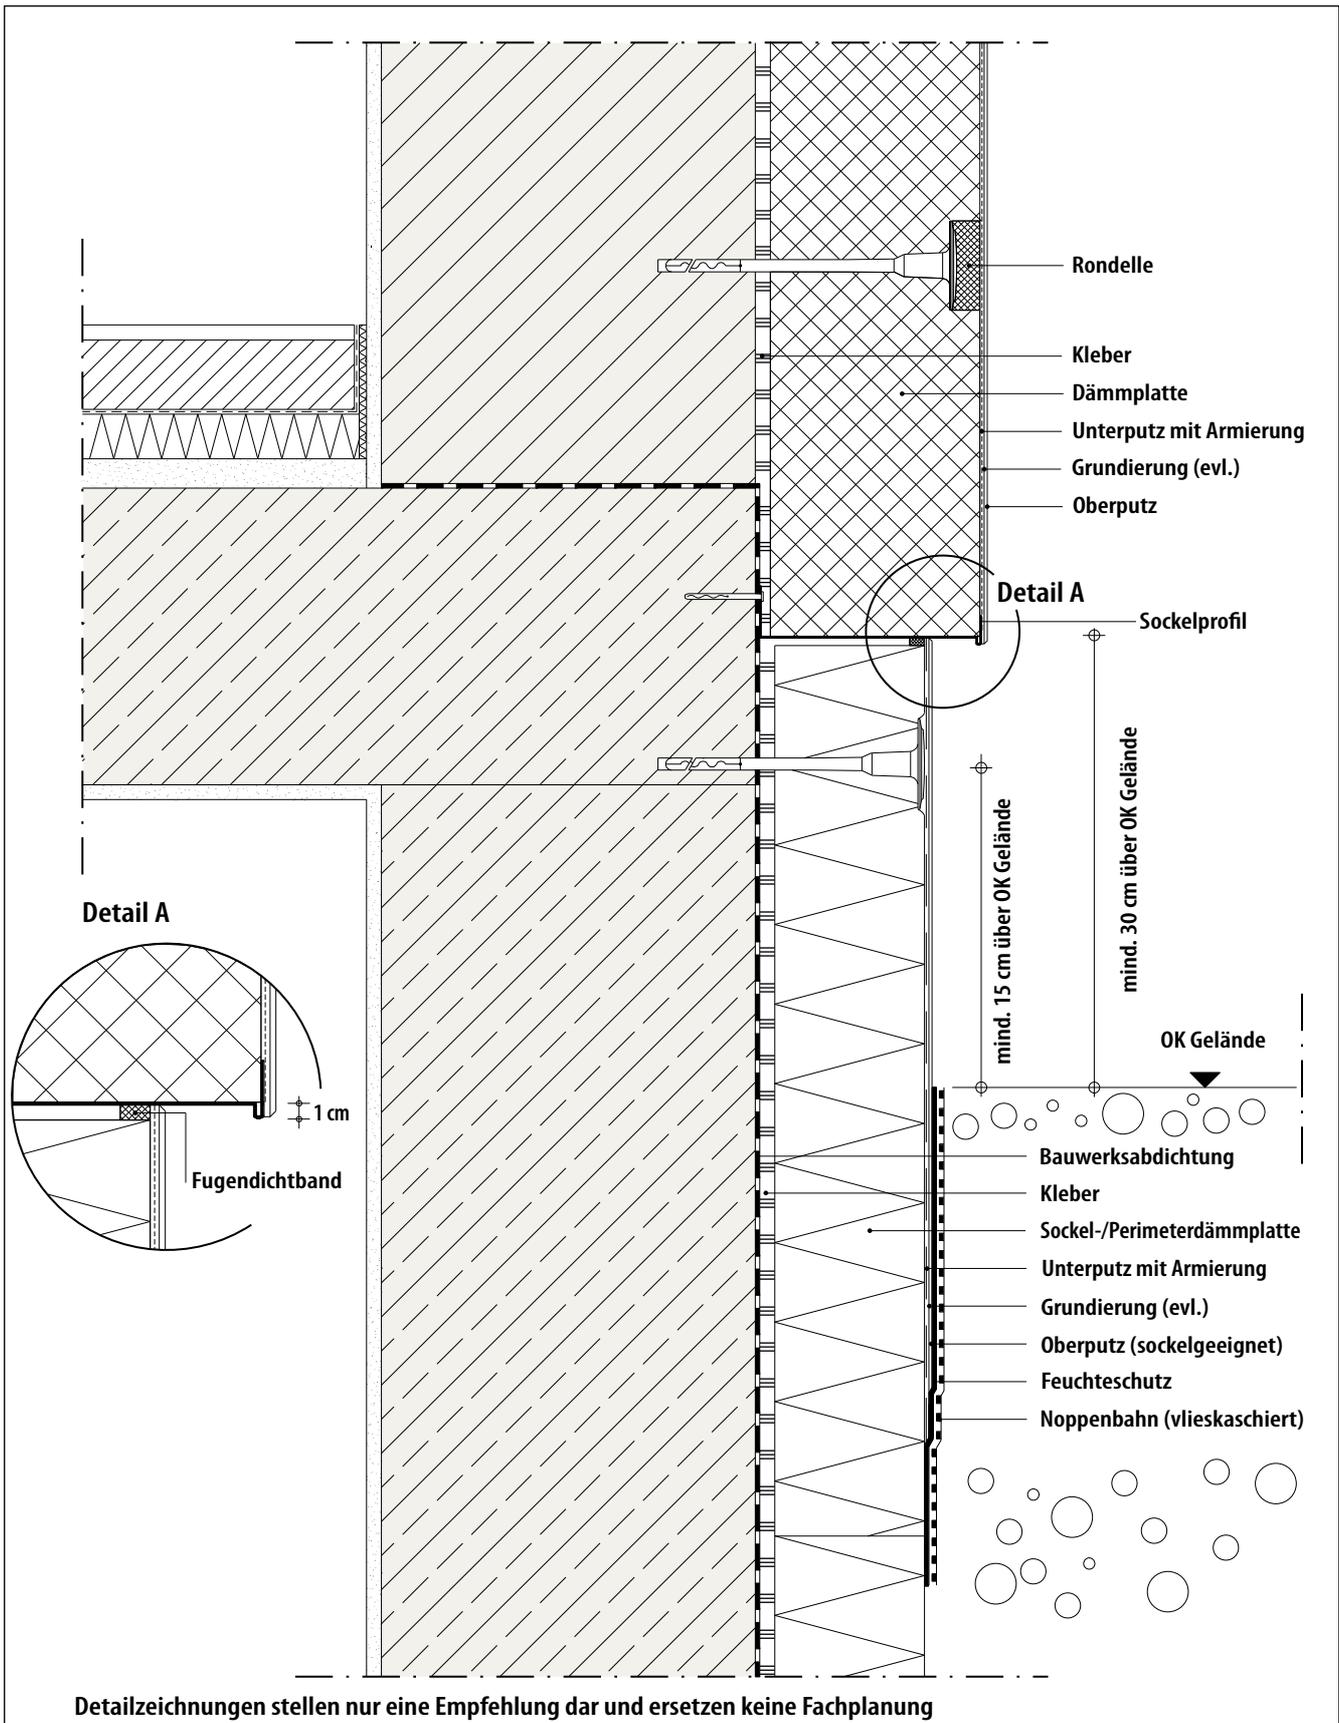


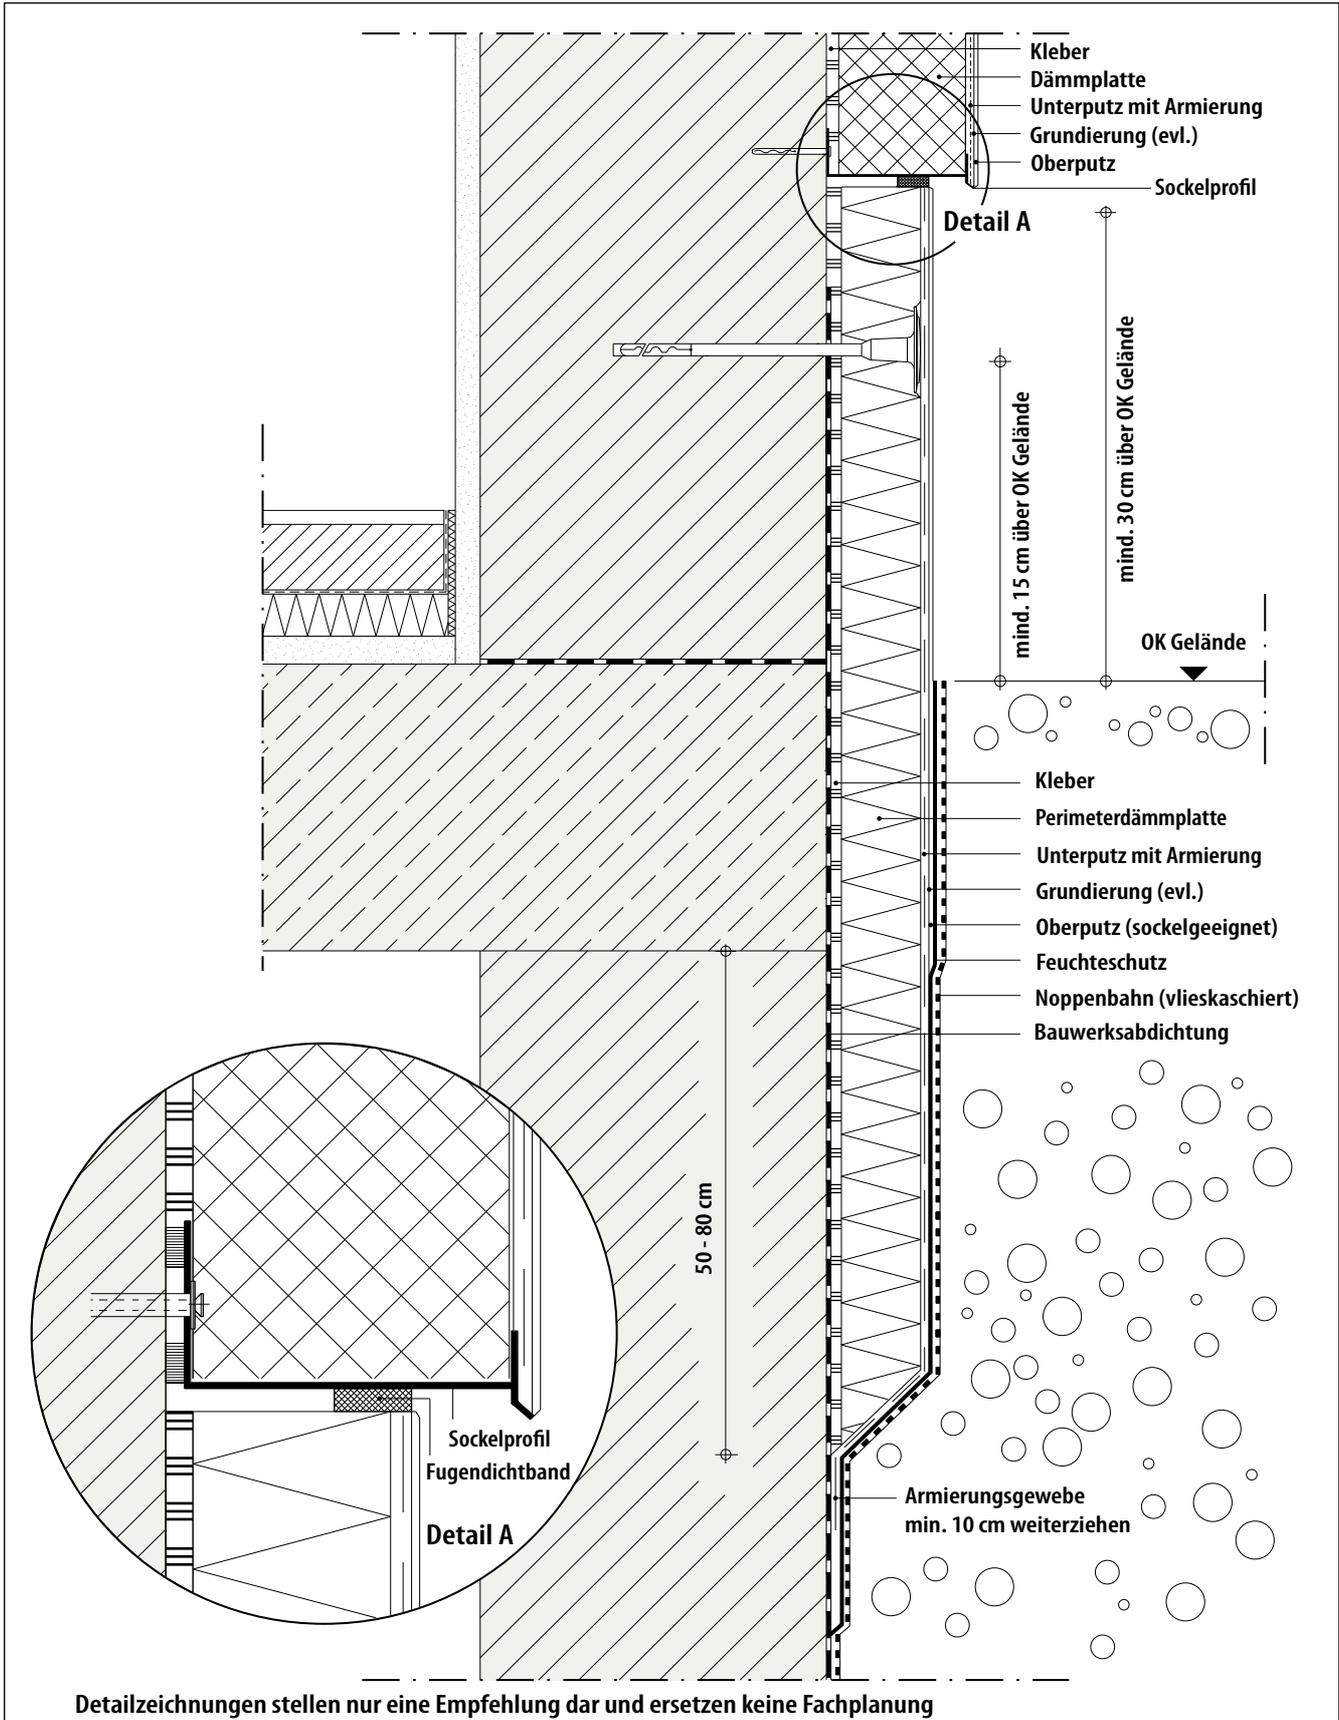

## Sockel mit Sockelschiene und Anschluss an Putz

Kellerdecke 50 - 80 cm überdämmt




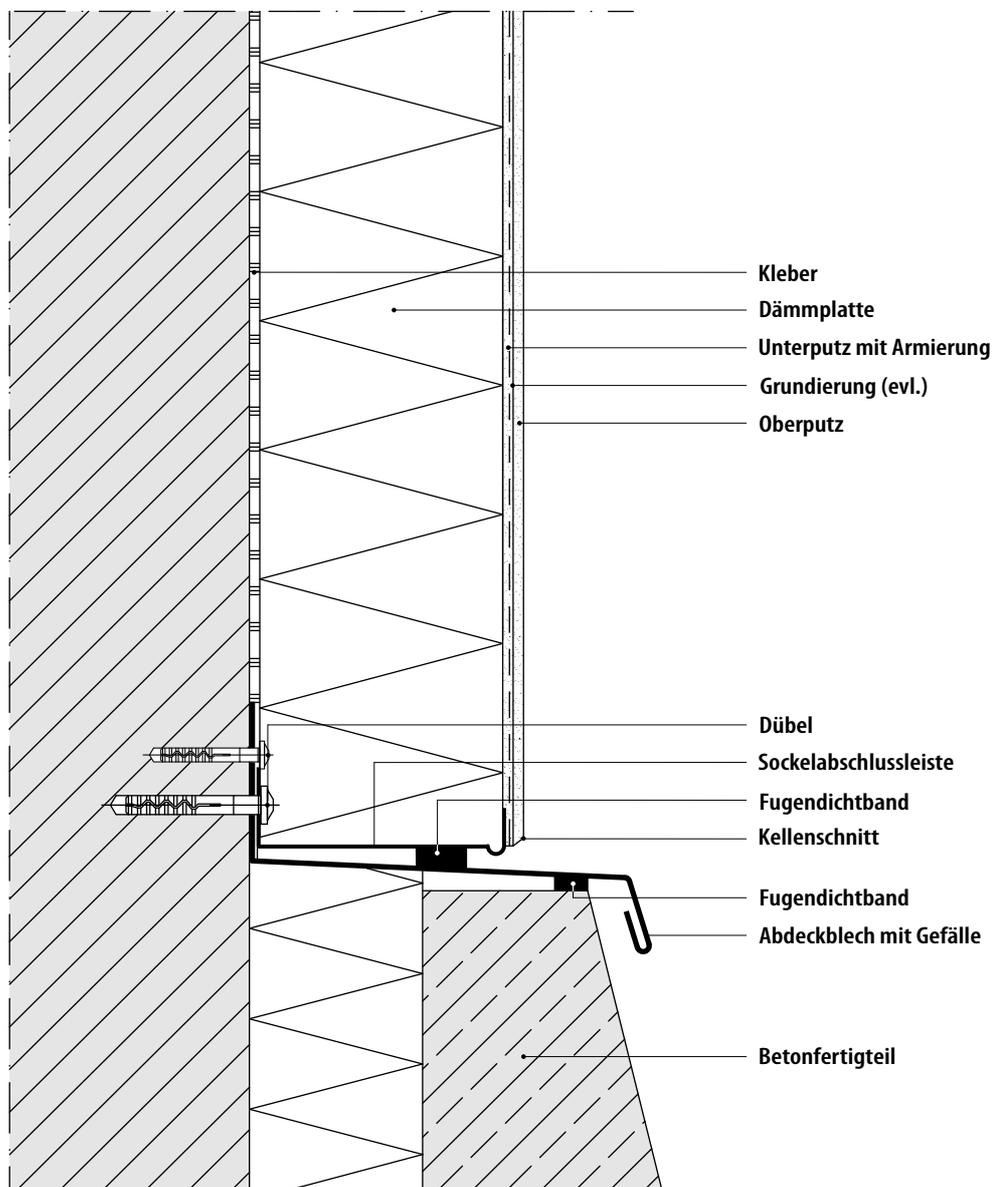

Detailzeichnungen stellen nur eine Empfehlung dar und ersetzen keine Fachplanung

## Anschluss Betonfertigteil mit Blechabdeckung




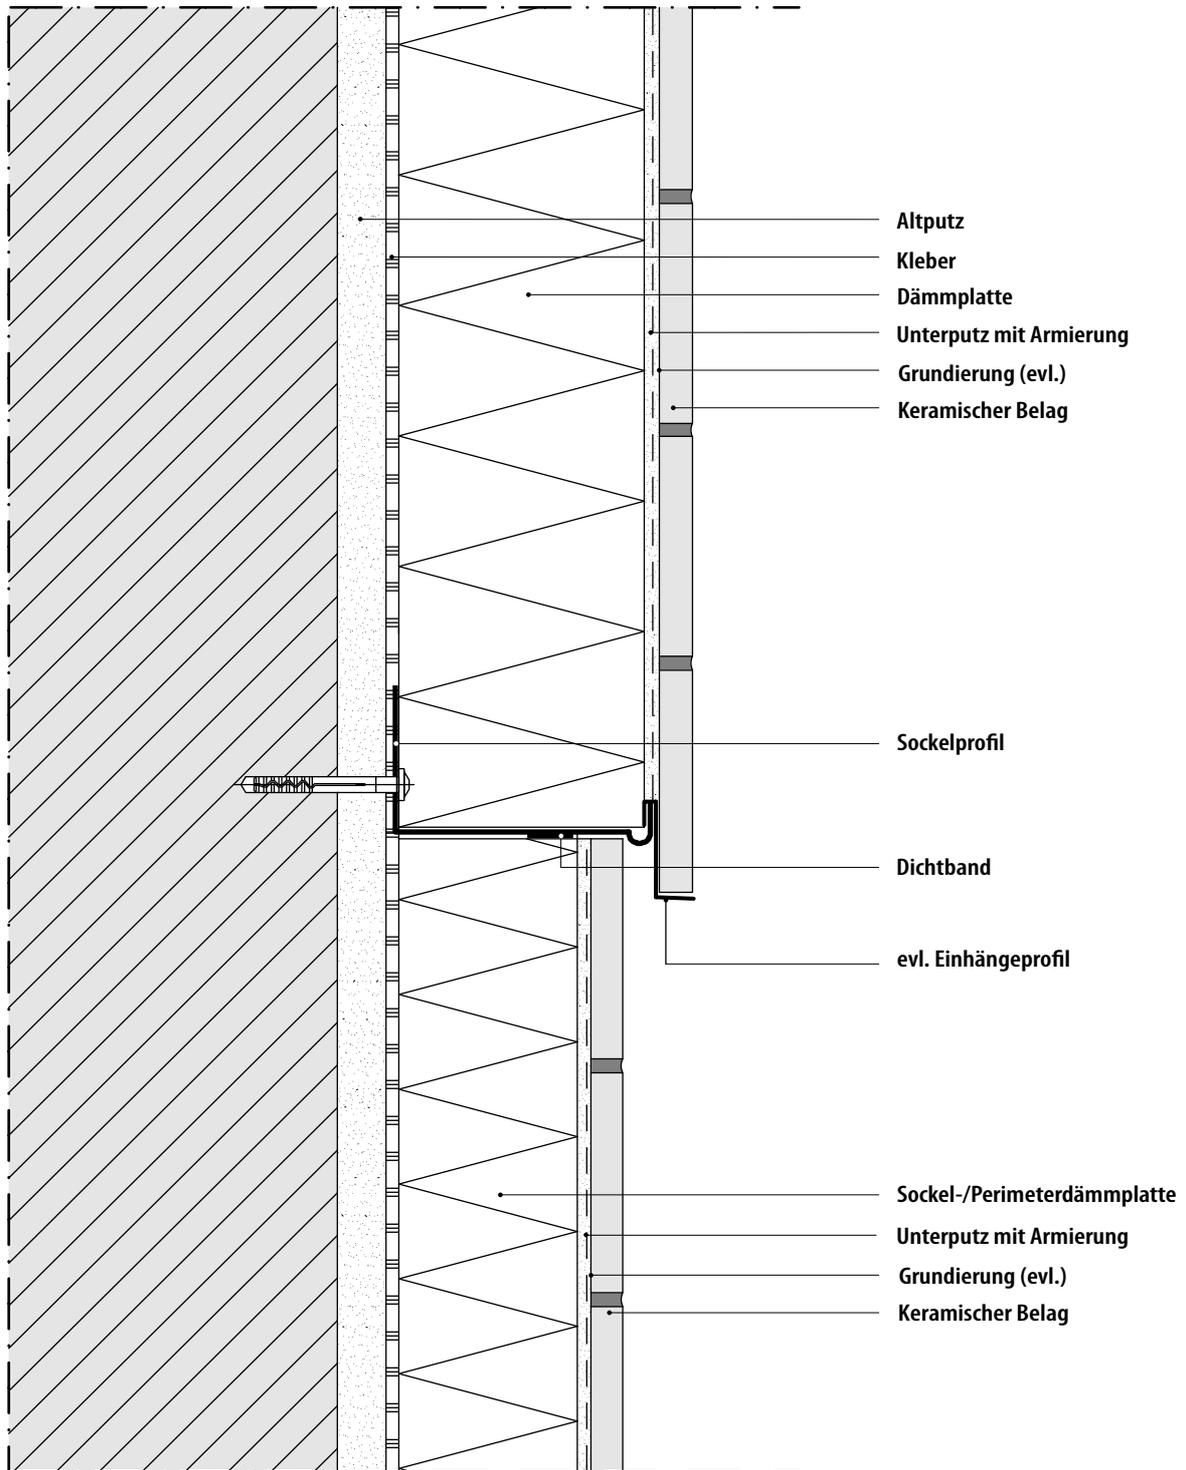

Detailzeichnungen stellen nur eine Empfehlung dar und ersetzen keine Fachplanung

**Ausbildung von keramischen Belägen**  
**Sockel zurückspringend**




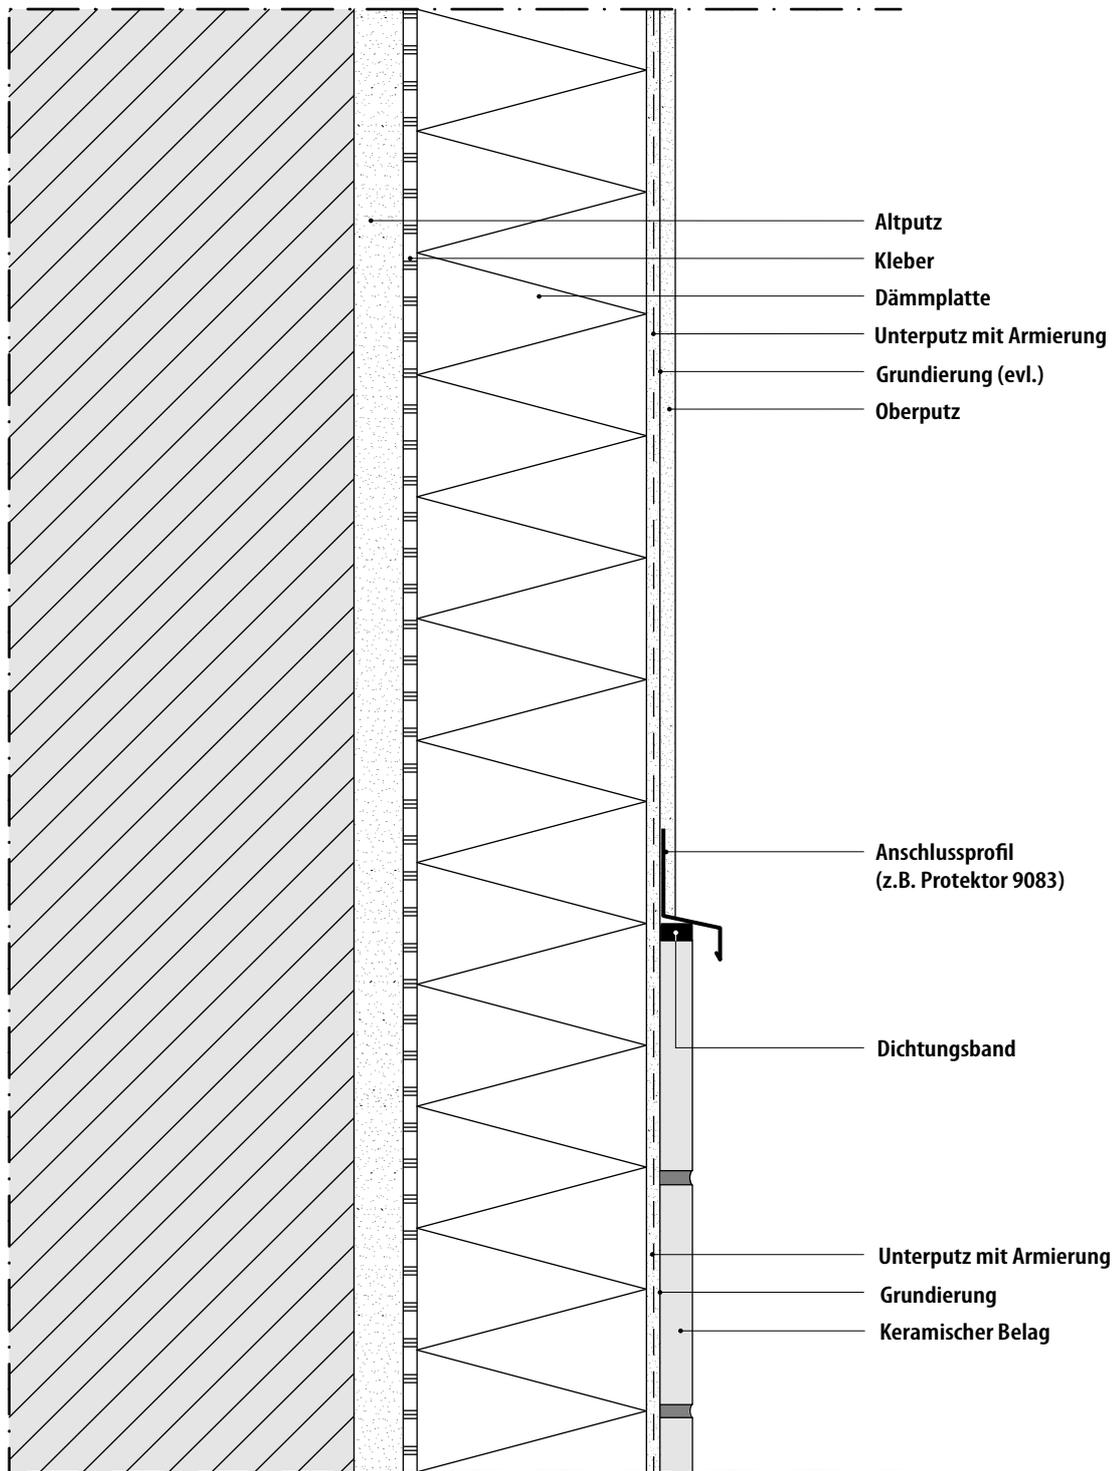

Detailzeichnungen stellen nur eine Empfehlung dar und ersetzen keine Fachplanung

## Anschluss von keramischen Belägen an Putzbeschichtungen




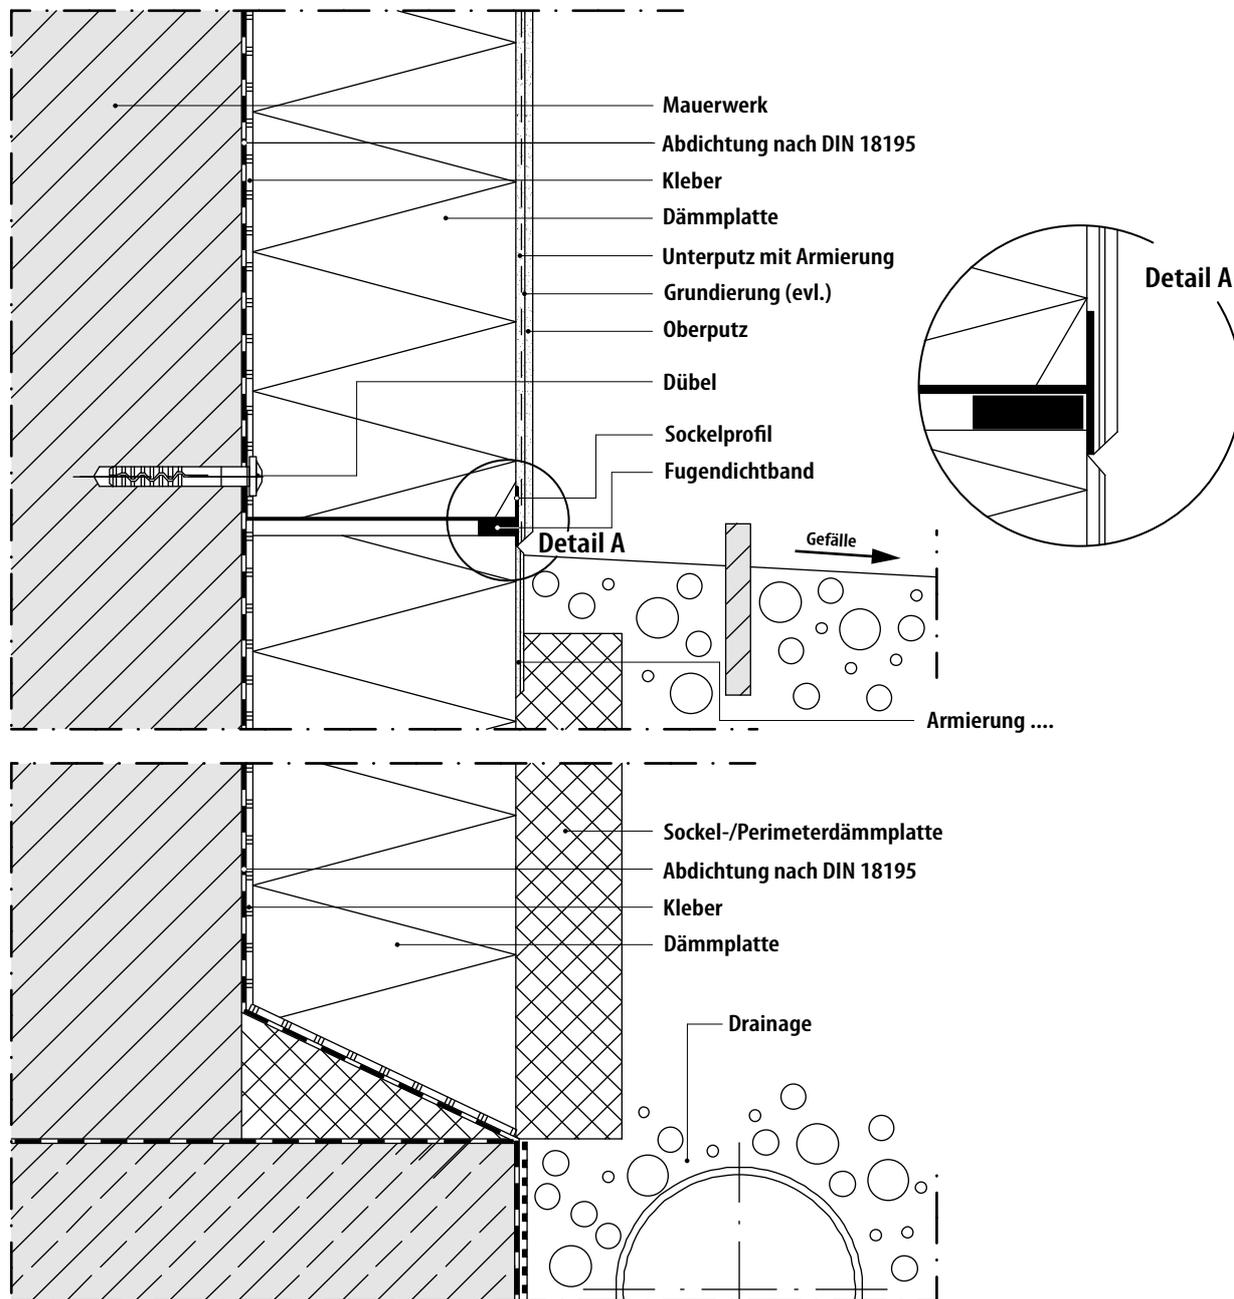

Detailzeichnungen stellen nur eine Empfehlung dar und ersetzen keine Fachplanung

### Anschluss Erd- und Spritzwasserbereich mit Sockelprofil




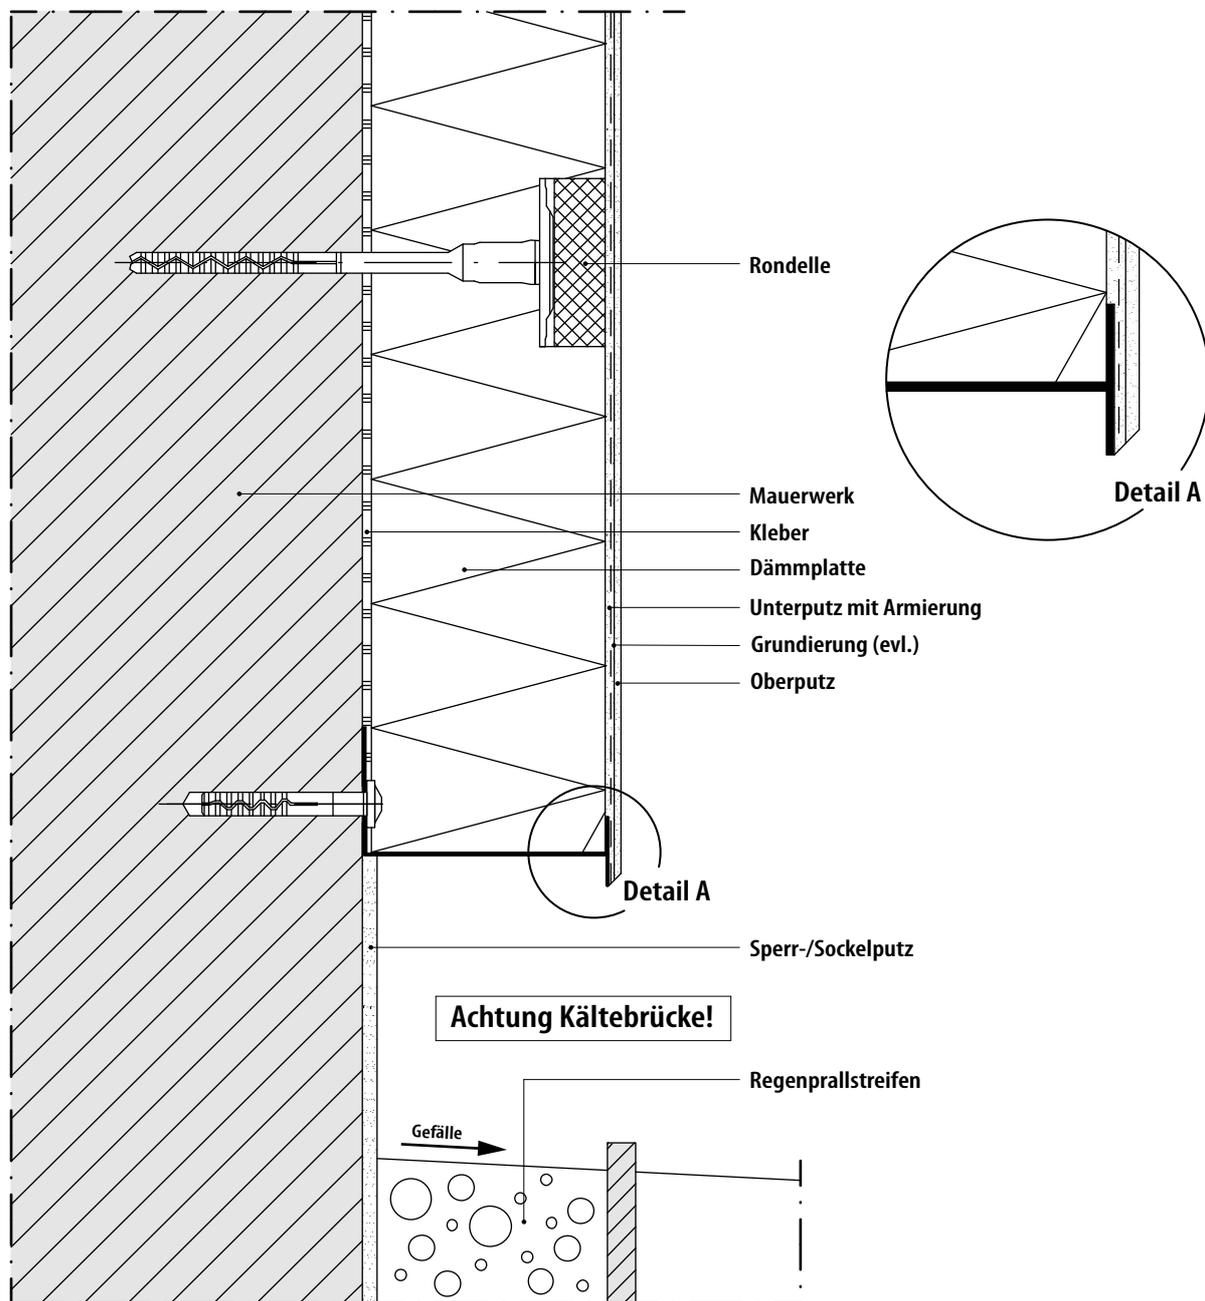

Detailzeichnungen stellen nur eine Empfehlung dar und ersetzen keine Fachplanung

**Anschluss WDVS über Gelände**



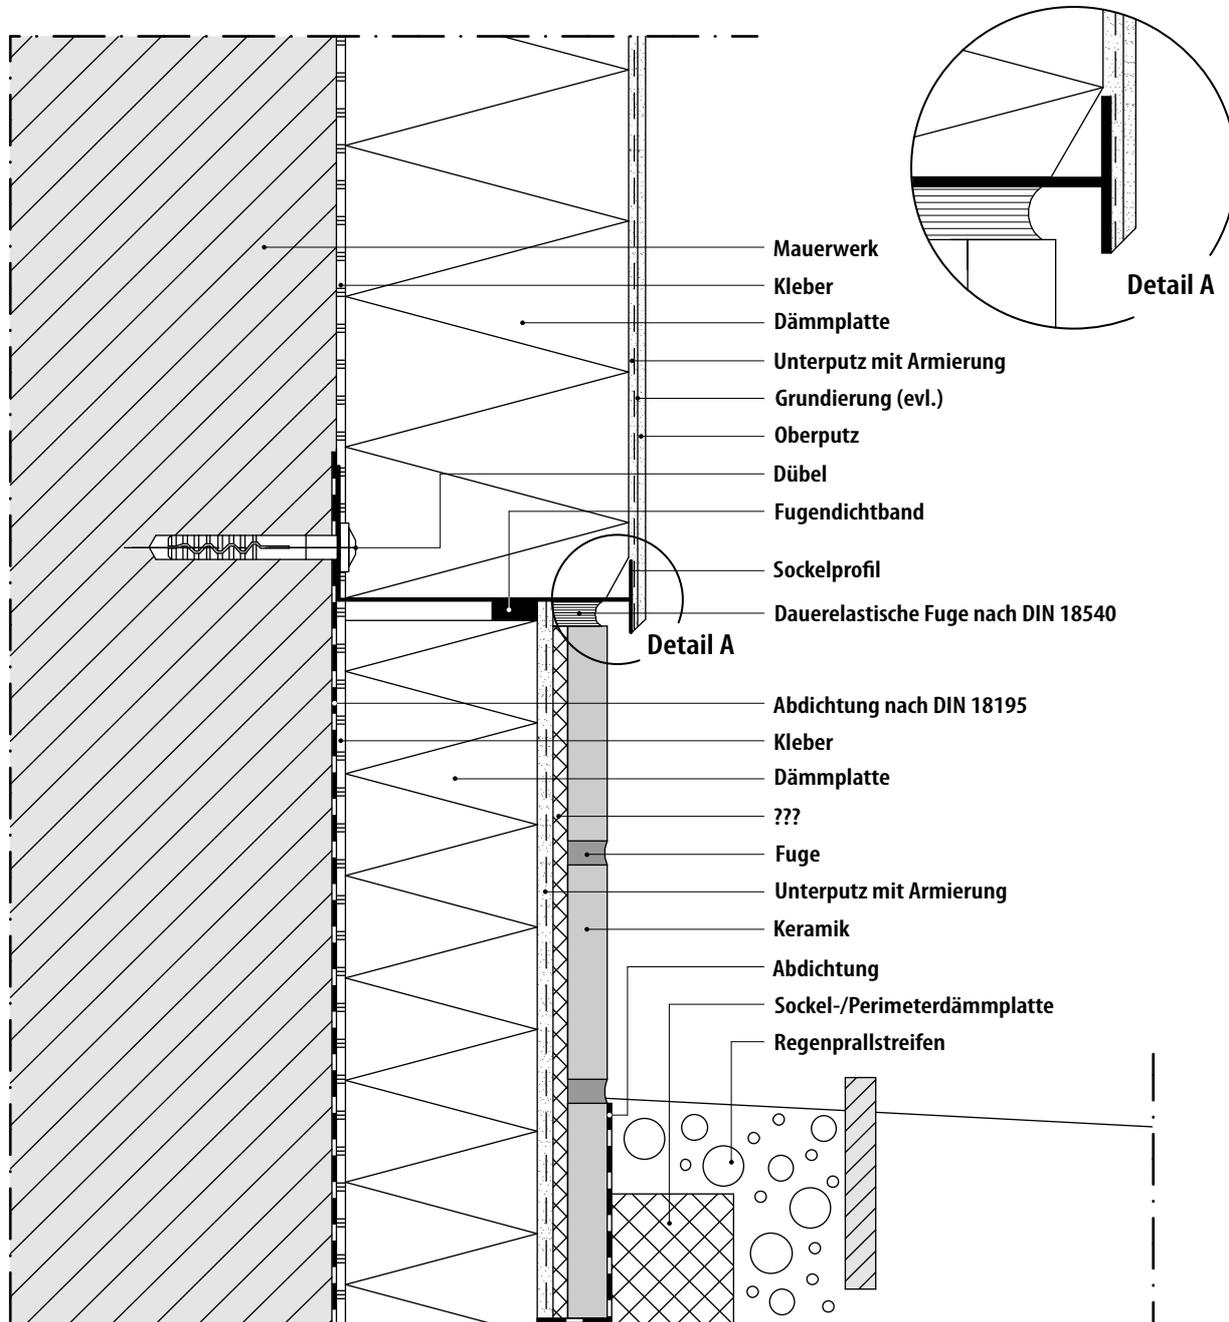


Detailzeichnungen stellen nur eine Empfehlung dar und ersetzen keine Fachplanung

**Anschluss mit Sockelabschlussleiste und Keramik**



# SAKRET Wärmedämm-Verbundsysteme

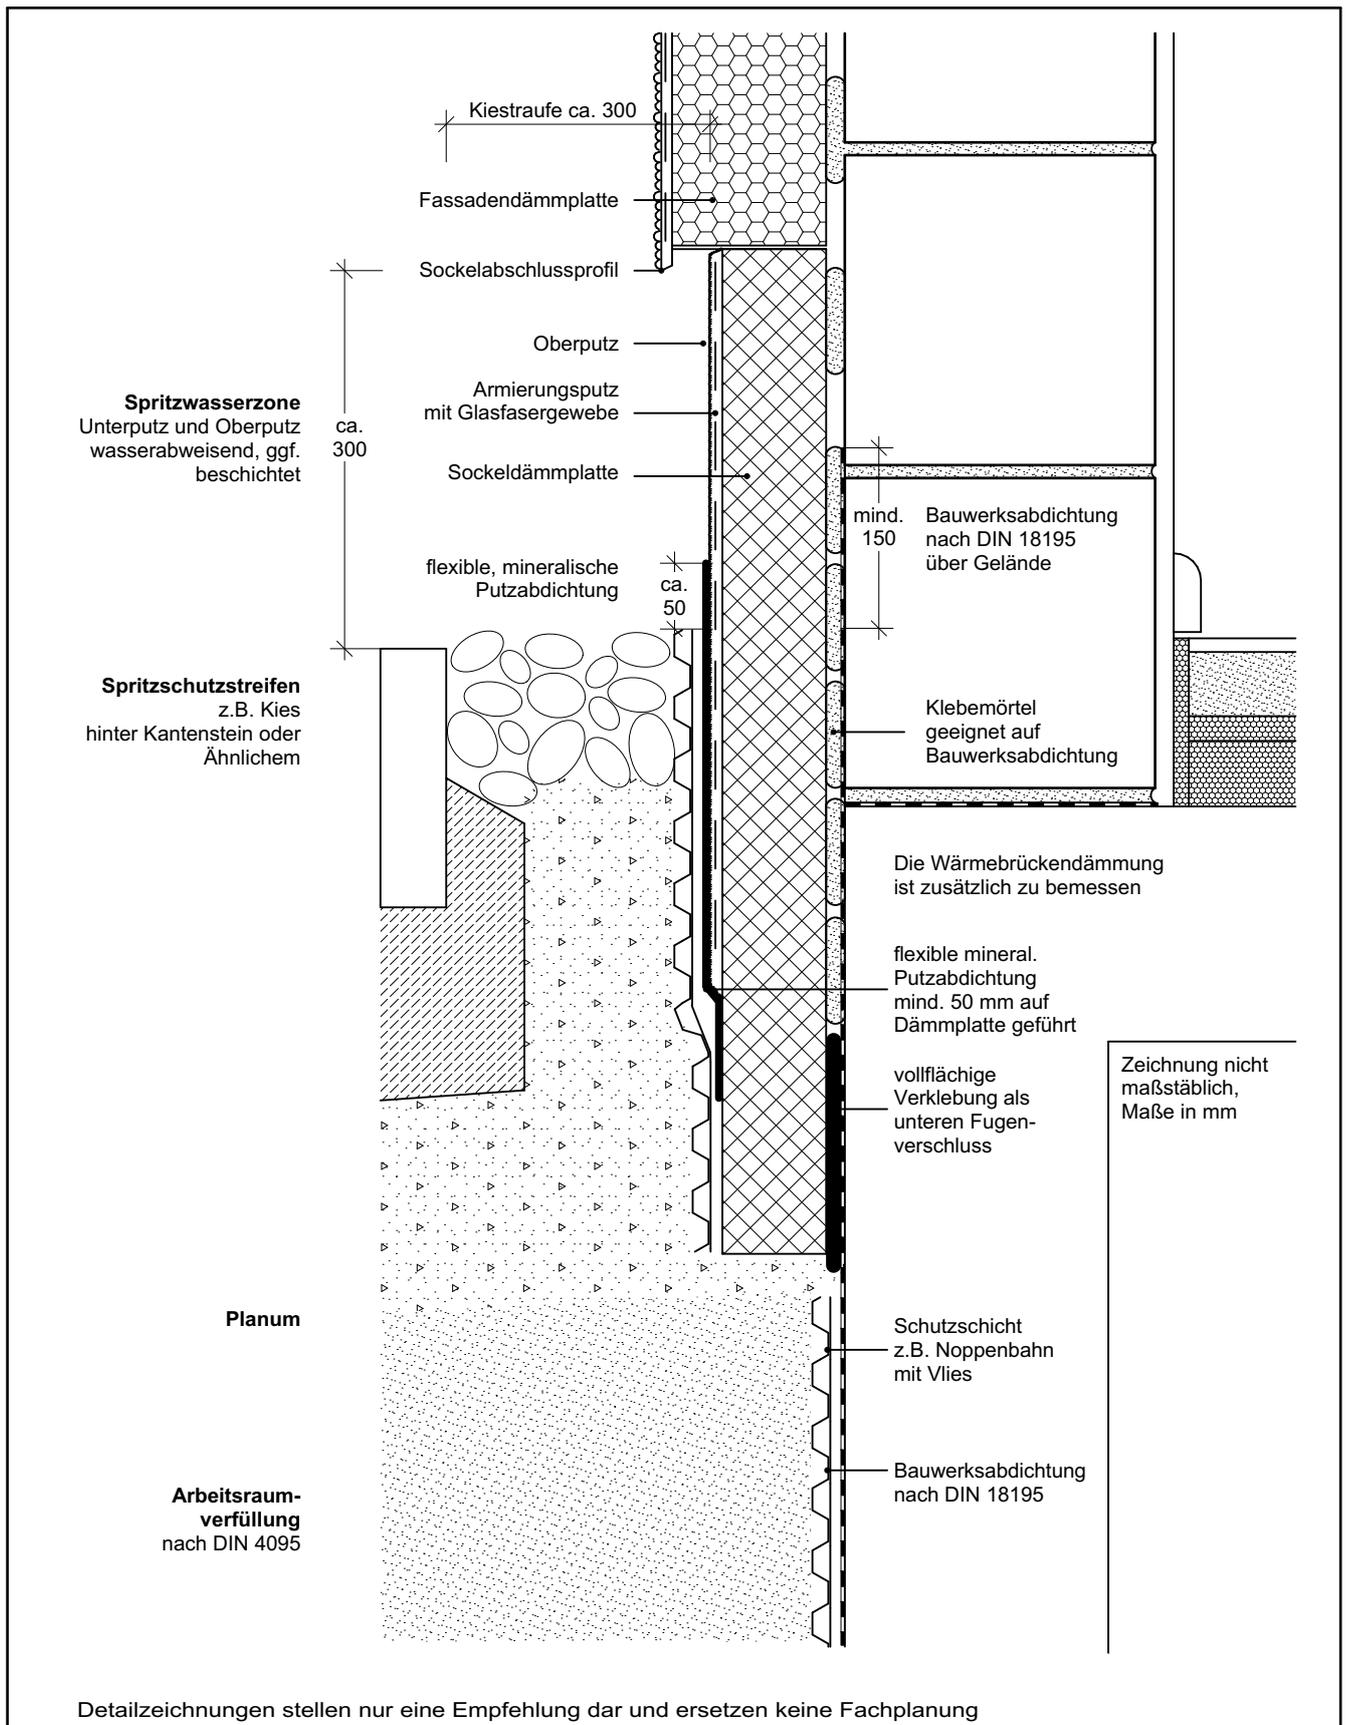


## Sockelausbildung mit Sockelrücksprung und geradem Abschluss

Geländeanschluss: Spritzschutzstreifen/Kiestraufe

VERTIKALSCHNITT AUSSENWÄRMEDÄMMUNG - NEUBAU

SAKRET Trockenbaustoffe Europa GmbH & Co. KG 06/07

# SAKRET Wärmedämm-Verbundsysteme

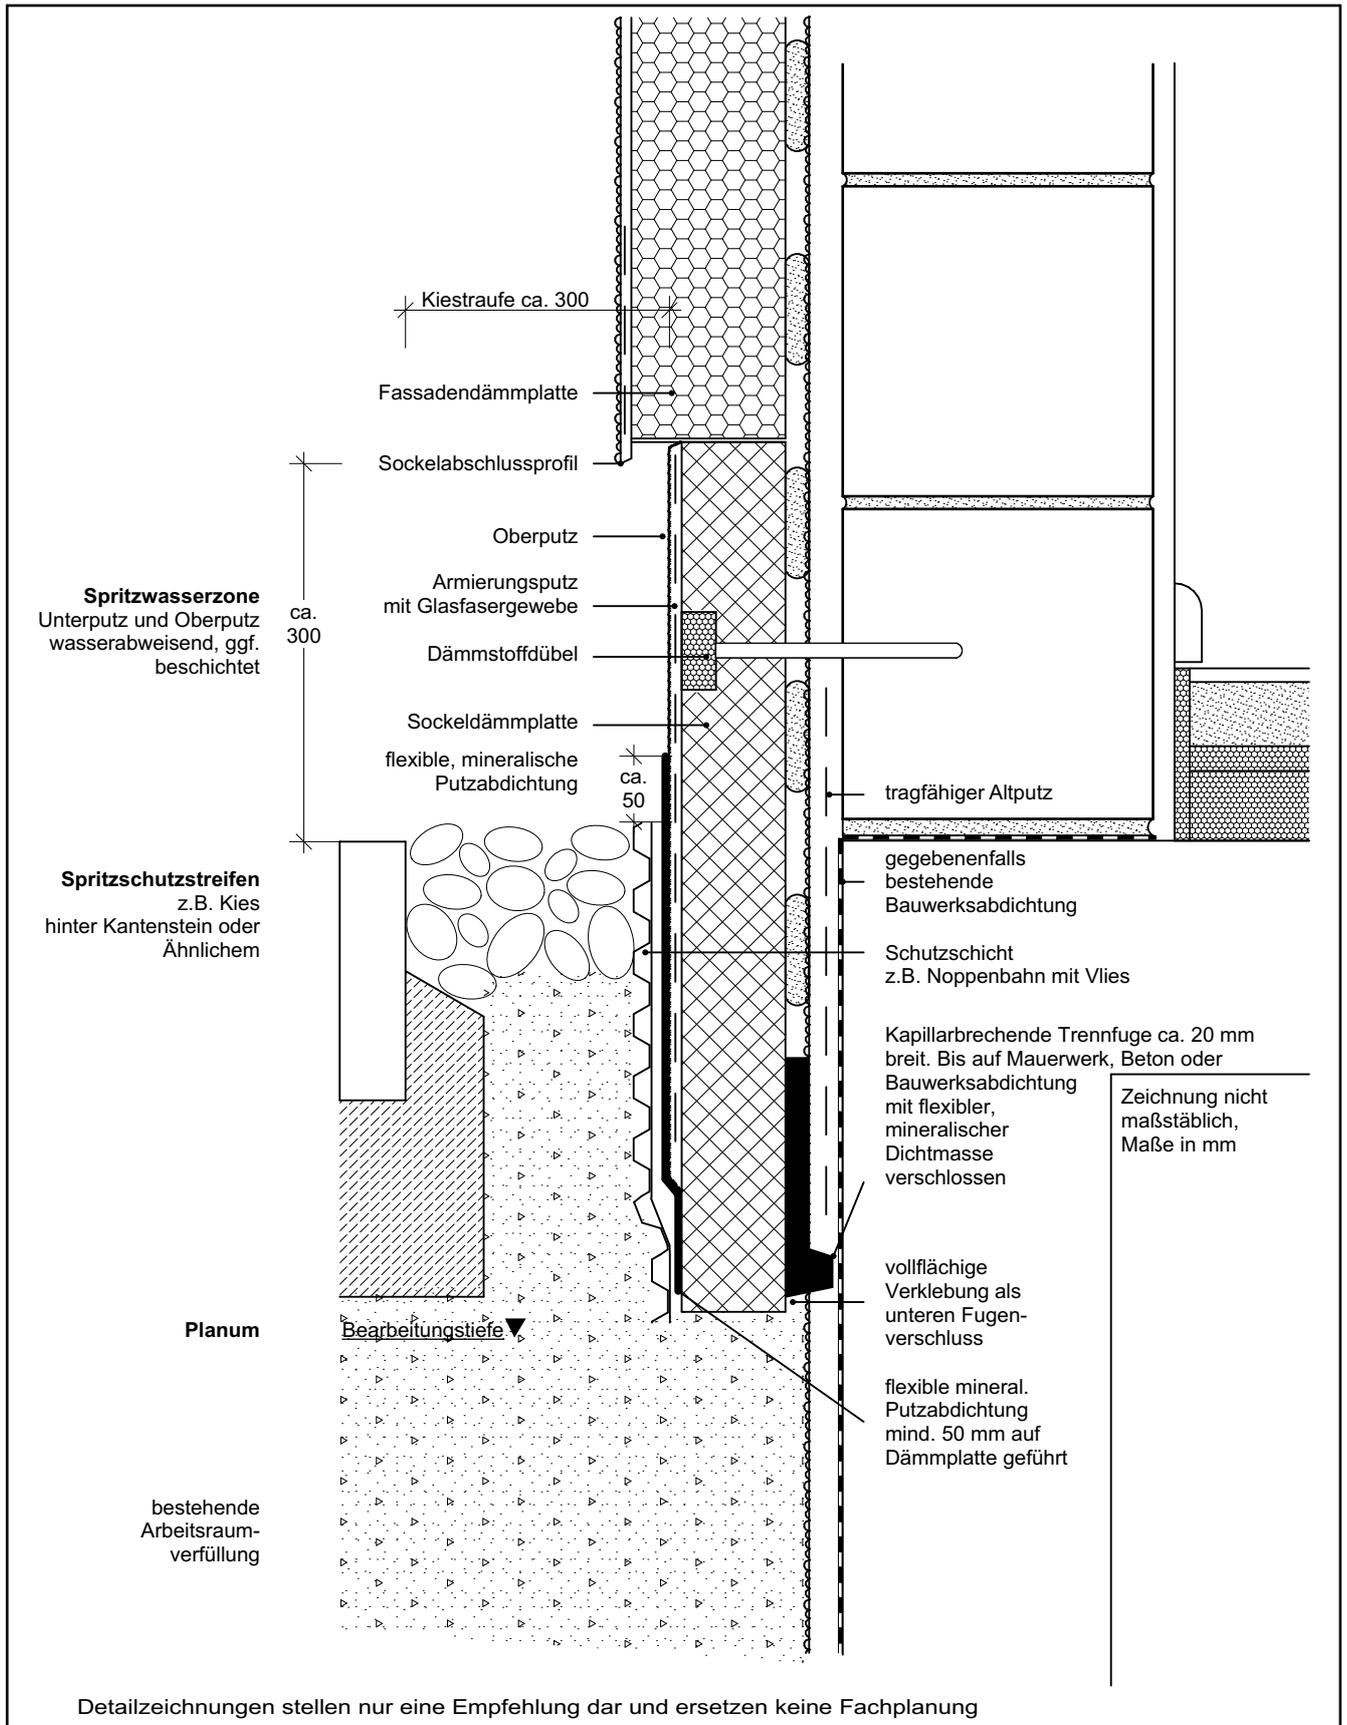

## Sockelausbildung mit Sockelrücksprung und geradem Abschluss


Geländeanschluss: Spritzschutzstreifen/Kiestraufe

VERTIKALSCHNITT

AUSSENWÄRMEDÄMMUNG - ALTBAU

SAKRET Trockenbaustoffe Europa GmbH & Co. KG 06/07

# SAKRET Wärmedämm-Verbundsysteme

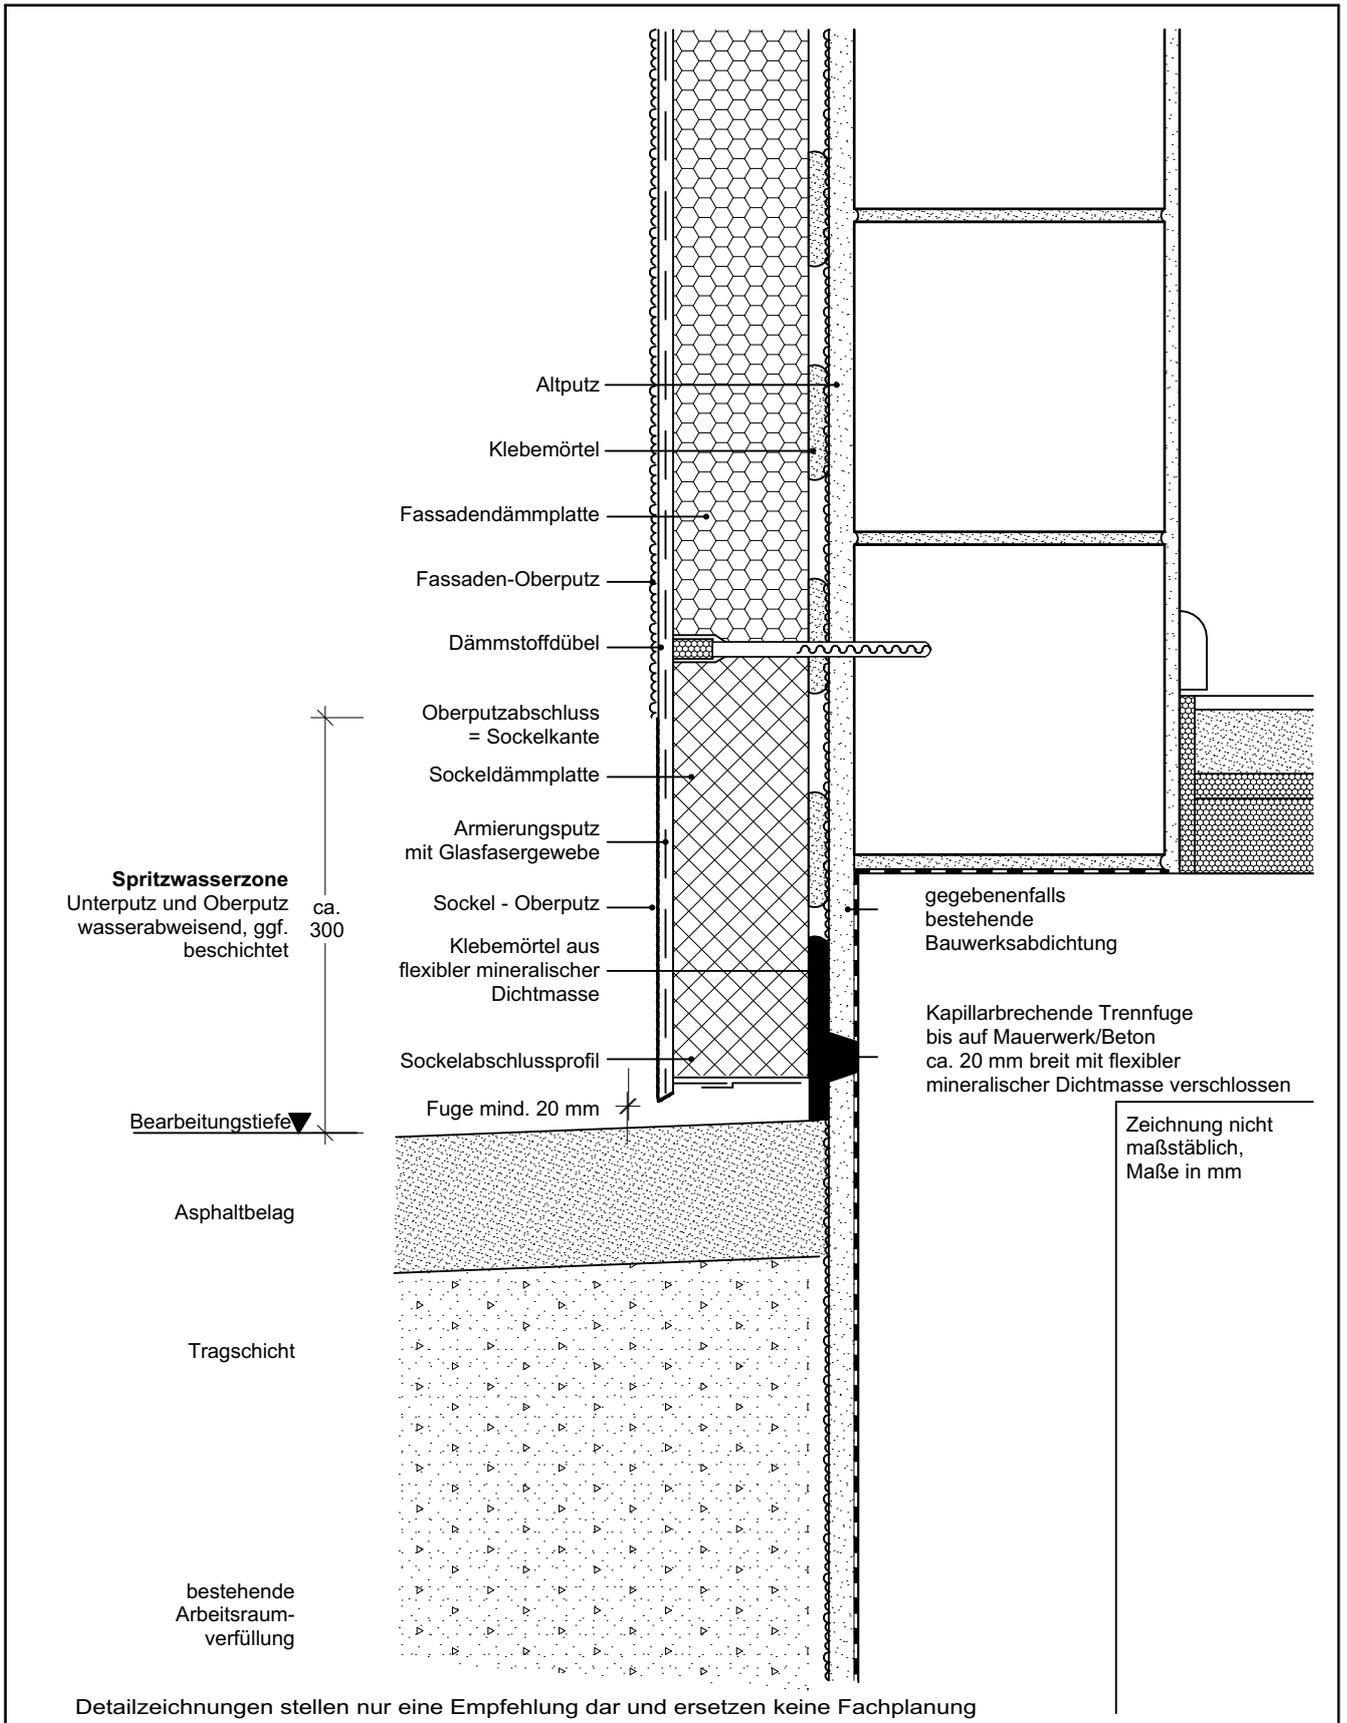

## Sockelausbildung mit Sockelabschlussprofil oberhalb Gelände

Geländeanschluss: über bestehenden nicht veränderbaren Belägen

VERTIKALSCHNITT

AUSSENWÄRMEDÄMMUNG - ALTBAU

SAKRET Trockenbaustoffe Europa GmbH & Co. KG 06/07